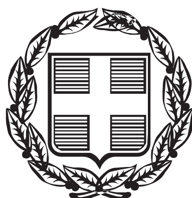


ΕΦΗΜΕΡΙΣ ΤΗΣ ΚΥΒΕΡΝΗΣΕΩΣ

ΤΗΣ ΕΛΛΗΝΙΚΗΣ ΔΗΜΟΚΡΑΤΙΑΣ

ΤΕΥΧΟΣ ΤΕΤΑΡΤΟ **Αρ. Φύλλου 107**

2 Μαρτίου 2000

ΠΕΡΙΕΧΟΜΕΝΑ

ΑΠΟΦΑΣΕΙΣ

ΑΠΟΦΑΣΕΙΣ

Αριθ. 1006269/692/Β0010 (1)

Καθορισμός των ορίων του αιγιαλού και δημιουργία ζώνης παραλίας στην περιοχή ΝΑΣ ΡΑΧΩΝ Ικαρίας Νομ. Σάμου.

Ο ΥΠΟΥΡΓΟΣ ΟΙΚΟΝΟΜΙΚΩΝ

Έχοντας υπόψη:

1. Τις διατάξεις του Π.Δ. 551/88 "Οργάνωση Νομαρχιών - Οργάνωση Οικονομικών Υπηρεσιών" (ΦΕΚ 259 τ.Α'), όπως τροποποιήθηκε και ισχύει.

2. Τις διατάξεις του άρθρου 100 του Π.Δ.284/88 "περί Οργανισμού Υπουργείου Οικονομικών".

3. Τις διατάξεις του Ν.2218/1994 "περί ίδρυσης Νομαρχιακής Αυτοδιοίκησης κ.λ.π. (ΦΕΚ 90 τ.Α'), όπως τροποποιήθηκε συμπληρώθηκε και ισχύει.

4. Τις διατάξεις του άρθρου 14 του Ν.2399/96 "Υλοποίηση της εισοδηματικής πολιτικής έτους 1996 για μισθούς και συντάξεις και άλλες διατάξεις (ΦΕΚ 90τ.Α'), με το οποίο καταργήθηκαν οι θέσεις των Περιφερειακών Διευθυντών και οι αρμοδιότητές τους περιήλθαν στο Γενικό Γραμματέα Περιφέρειας.

5. Τις διατάξεις των παρ.2 και 6 του άρθρου 1 Ν.2503/97 Διοίκηση Οργάνωση, Στελέχωση της Περιφέρειας, ρύθμιση θεμάτων για την Τοπική Αυτοδιοίκηση και άλλες διατάξεις (ΦΕΚ 107 τ.Α'), σύμφωνα με τις οποίες οι Περιφερειακές Υπηρεσίες του Υπουργείου Οικονομικών, που συγκροτούσαν την Περιφερειακή Διοίκηση του Νομού ή Νομαρχίας δεν υπήχθησαν στην ενιαία οργανική μονάδα της Περιφέρειας ούτε καταργήθηκαν, αλλά αποτελούν από 1-9-97 Υπηρεσίες του Υπουργείου Οικονομικών.

6. Το αριθ.28975/31-07-97 έγγραφο της Δ/νσης Διοίκησης του Υπ.Εσωτερικών Δημ.Διοίκησης και Αποκέντρωσης, σύμφωνα με το οποίο οι αρμοδιότητες του Γενικού Γραμματέα της Περιφέρειας σε θέματα Υπηρεσιών του Υπ. Οικονομικών μεταφέρονται από 1-9-97 στον Υπουργό Οικονομικών.

7. Την υπ' αρ. 1107147/1239/0006Α/4-10-96 (ΦΕΚ 922/τ.Β/7-10-96) κοινή απόφαση του Πρωθυπουργού και Υπουργού Οικονομικών "περί ανάθεσης αρμοδιοτήτων του Υπουργού Οικον/κών στους Υφυπουργούς".

8. Την αριθμ. 1087903/1481/0006Β/ΠΟΛ.1233/28-08-1997 απόφαση του Υπουργού Οικονομικών "περί μεταβίβασης αρμοδιοτήτων του Υπουργού Οικονομικών στους Προϊσταμένους των Περιφερειακών Υπηρεσιών του Υπουργείου Οικονομικών πλην Γ.Λ.Κ. και Γ.Χ.Κ."

9. Τις διατάξεις των άρθρων 1 μέχρι και 7 του Α. Ν. 2344/40 "περί αιγιαλού και παραλίας", όπως τροποποιήθηκαν και συμπληρώθηκαν με τις διατάξεις : α) του άρθρου 13 του Ν.1078/1980 και β)του άρθρου 23 του Ν.1337/1983.

10. Την από 19-5-99 έκθεση της κατά το άρθρο 100 του Π.Δ. 284/88 αρμόδιας Επιτροπής καθορισμού ορίων αιγιαλού και παραλίας για τον καθορισμό ορίων αιγιαλού και δημιουργία ζώνης παραλίας στην περιοχή ΝΑΣ Ραχών Ικαρίας Νομ. Σάμου επισπεύδοντος Γενικού Επιτελείου Ναυτικού.

11. Το από Αυγούστου 1998 τοπογραφικό - υψομετρικό διάγραμμα, κλίμακας 1:500, αποτελούμενο από μία (1) πινακίδα που συντάχθηκε από τον Ιωάννη Γιαννίρη μηχανικό και το οποίο ελέγχθηκε ως προς την ακρίβεια της αποτύπωσης από τον Ιωάννη Συρίγο μηχανικό Προϊστάμενο της Τ.Υ.Δ.Κ. Σάμου την 19-5-99 και θεωρήθηκε την ίδια ημερομηνία, όπως ορίζουν οι διατάξεις του άρθρου 20 του Ν. 719/77, και συνοδεύει την έκθεση της προαναφερόμενης Επιτροπής.

12. Το με αριθμό Φ. 544.5/778/99/21-10-1999 έγγραφο του ΓΕΝ με το οποίο συμφωνεί με τα καθορισθέντα από την Επιτροπή όρια, αποφασίζουμε:

1. Επικυρώνουμε την από 19-5-99 έκθεση της κατά το άρθρο 100 του Π.Δ. 284/88 αρμοδίας Επιτροπής περί χάραξης των ορίων αιγιαλού και δημιουργία ζώνης παραλίας στην περιοχή ΝΑΣ Ραχών Ικαρίας, Νομ. Σάμου, καθώς επίσης και το από Αυγούστου 1998 σχετικό με τη χάραξη, τοπογραφικό - υψομετρικό διάγραμμα κλίμακας 1:500 σε μία (1) πινακίδα που συντάχθηκε από τον Ιωάννη

Γιαννίρη μηχανικό και το οποίο ελέγχθηκε ως προς την ακρίβεια της αποτύπωσης από τον Ιωάννη Συρίγο μηχανικό Προϊστάμενο της Τ.Υ.Δ.Κ. Σάμου την 19-5-1999 και θεωρήθηκε την ίδια ημερομηνία, όπως ορίζουν οι διατάξεις του άρθρου 20 του Ν. 719/77.

Στο τοπογραφικό αυτό διάγραμμα, καθορίσθηκε από την αρμόδια Επιτροπή, όπως πιο πάνω αναφέρεται, η οριογραμμή του αιγιαλού με κόκκινη συνεχόμενη πολυγωνική γραμμή με στοιχεία Α1 έως Α36 της οποίας οι κορυφές εξασφαλίζονται με συντεταγμένες του Κρατικού Δικτύου.

Την οριογραμμή της παραλίας με κίτρινη συνεχόμενη πολυγωνική γραμμή με στοιχεία Π1..έως Π35 με σταθερή απόσταση 10μ., από την οριογραμμή του αιγιαλού της οποίας ομοίως οι κορυφές εξασφαλίζονται με συντεταγμένες του Κρατικού δικτύου. Αποφαίνεται ότι δεν υφίσταται παλαιός αιγιαλός ούτε κτίσματα εντός της ζώνης παραλίας.

Ο καθορισμός της οριογραμμής του αιγιαλού γίνεται για πρώτη φορά στην περιοχή αυτή και δεν έχει καθορισθεί στο παρελθόν οριογραμμή αιγιαλού.

Η παρούσα απόφαση μαζί με την έκθεση της Επιτροπής και το τοπογραφικό διάγραμμα να δημοσιευθούν στην Εφημερίδα της Κυβερνήσεως.

Αθήνα, 11 Φεβρουαρίου 2000

Με εντολή Υπουργού
Ο Γενικός Γραμματέας
Χ. ΑΛΑΜΑΝΟΣ

ΕΚΘΕΣΗ
Επιτροπής Καθορισμού Ορίων του Αιγιαλού και Παραλίας και θέσεων Αμμοληψίας.

Για τον πρώτο καθορισμό των ορίων του αιγιαλού και παραλίας στη θέση ΝΑΣ Ν΄ Ραχών Ικαρίας μπροστά από την ιδιοκτησία Φωτίου Σπανού.

Σάμος την 19.5.1999 οι υπογεγραμμένοι:

1. Αναστάσιος Καλτεριμτζής Προϊστάμενος Κτηματικής Υπηρεσίας Σάμου ως Πρόεδρος.

2. Ιωάννης Συρίγος Προϊστάμενος της Τ.Υ.Δ.Κ. Σάμου

3. Βασίλειος Παρασκευόπουλος Λιμενάρχης Σάμου,

ως μέλη, αποτελούντες την Επιτροπή Καθορισμού Ορίων Αιγιαλού και Παραλίας και θέσεων Αμμοληψίας του άρθρου 100 του Π.Δ. 284/1988, όπως ορίσθηκαν με την 1041003/922/0006Α΄/27.3.98 απόφαση Γεν. Δ/ντή Δημ. Περιουσίας & Εθν. Κληροδοτημάτων αφού συνήλθαμε ύστερα από πρόσκληση του Προέδρου της, μεταβήκαμε στην παραπάνω περιοχή για επιτόπια εξέταση και έχοντας υπόψη:

1. Το από 16.9.1998 αίτημα του Φώτιου Σπανού Δικηγόρου με το οποίο ζητείται ο καθορισμός των ορίων του αιγιαλού και παραλίας στην παραπάνω περιοχή.

2. Το συνταχθέν τοπογραφικό και υψομετρικό διάγραμμα σε μία πινακίδα υπό κλίμακα 1:500 με ημερομηνία Αύγουστος 1998 από τον Ιωάννη Γιαννίρη Τοπογράφο Μηχανικό και ελεγμένο κατά το δυνατόν για την ορθή αποτύπωσή του, από τον μηχανικό του Δημοσίου Ιωάννη Συρίγο με βαθμό ΠΕ/Α΄ και θεωρημένο από τη Διεύθυνση Τεχνικών Υπηρεσιών Σάμου την19.5.1999 σύμφωνα με το άρθρο 20 του Ν.719/1977.

3. Τις διατάξεις του Αν. Νόμου 2344/1940, «περί αιγιαλού και παραλίας», όπως τροποποιήθηκαν και ισχύουν και με την εφαρμογή αυτών υπάρχουσα Δικαστηριακή και Διοικητική Νομολογία.

4. Τη σχηματισθείσα αντίληψη, από την επιτόπια εξέταση, του πλάτους την βρεχόμενης ζώνης της ξηράς και των λοιπών συνθηκών που τελεί αυτή, όπως η μορφολογία της περιοχής, κατάσταση ακτής, κατάσταση θαλάσσιου χώρου, παλίρροια και θαλάσσια ρεύματα και τις επικρατούσες καιρικές συνθήκες, πνέοντες άνεμοι κλπ.

5. Όλα τα λοιπά στοιχεία που επεριήλθαν στην κατοχή μας, όπως παλαιά διαγράμματα και φωτογραφίες, αεροφωτογραφίες της ΓΥΣ, τίτλοι ιδιοκτησίας των ομόρων ιδιοκτησιών, μαρτυρικές καταθέσεις ηλικιωμένων προσώπων και από τη συσχέτιση αυτών προκύψαντα συμπεράσματα.

6. Την ανάγκη να τεθεί ζώνη παραλίας τουλάχιστον 10 μέτρων επειδή δεν εξυπηρετούνται οι σκοποί του άρθρου 7 του Α.Ν. 2344/1940.

Καθορίζει

Επάνω στο υποβληθέν τοπογραφικό και υψομετρικό διάγραμμα:

Α. Την οριογραμμή του αιγιαλού με συνεχή κόκκινη πολυγωνική γραμμή, της οποίας οι κορυφές Α1 έως Α36 έως εξασφαλίζονται από το Κρατικό Δίκτυο Συντεταγμένων.

Β. Την οριογραμμή της παραλίας με συνεχή κίτρινη πολυγωνική γραμμή, της οποίας οι κορυφές Π1 έως Π35 εξασφαλίζονται επίσης από το Κρατικό δίκτυο
Συντεταγμένων.

Αποφαίνεται ότι δεν υφίσταται παλαιός αιγιαλός και ότι στη ζώνη παραλίας υπάρχουν κτίσματα.

ΠΙΝΑΚΑΣ ΣΥΝ/ΝΩΝ ΚΟΡΥΦΩΝ ΑΙΓΙΜΟΥ ΚΑΙ ΠΑΡΑΛΙΑΣ


Α1 X=681901.91 Y=4165940.27	Π1 X=681907.39 Y=4165931.23
Α2 X=681914.12 Y=4165946.13	Π2 X=681922.88 Y=4165940.51
Α3 X=681922.81 Y=4165958.55	Π3 X=681932.41 Y=4165953.98
Α4 X=681927.46 Y=4165972.62	Π4 X=681936.82 Y=4165971.04
Α5 X=681923.71 Y=4165978.29	Π5 X=681939.82 Y=4165972.17
Α6 X=681932.46 Y=4165978.66	Π6 X=681942.08 Y=4165980.01
Α7 X=681931.51 Y=4165986.92	Π7 X=681947.52 Y=4165983.85
Α8 X=681939.01 Y=41658989.71	Π8 X=681949.49 Y=4165989.76
Α9 X=681940.87 Y=4165995.80	Π9 X=681952.02 Y=4165992.19
Α10 X=681951.38 Y=4166008.07	Π10 X=681964.32 Y=4165991.72
Α11 X=681957.36 Y=4165999.18	Π11 X=681968.94 Y=4166005.17
Α12 X=681959.32 Y=4166012.04	Π12 X=681971.28 Y=4166005.83
Α13 X=681971.59 Y=4166015.95	Π13 X=681987.33 Y=4166000.30
Α14 X=681983.62 Y=4166010.17	Π14 X=682013.37 Y=4166011.28
Α15 X=682015.53 Y=4166022.93	Π15 X=682051.50 Y=4165978.70
Α16 X=682046.21 Y=4165993.86	Π16 X=682053.57 Y=4165985.64
Α17 X=682046861 Y=4166020.52	Π17 X=682055.82 Y=4165989.86
Α18 X=682057.05 Y=4166019.03	Π18 X=682057.33 Y=4166010.52
Α19 X=682061.80 Y=4166027.53	Π19 X=682066.62 Y=4166014.74
Α20 X=682059.60 Y=4166032.37	Π20 X=682070.46 Y=4166024.87
Α21 X=682078.64 Y=4166037.90	Π21 X=682087.00 Y=4166030.73
Α22 X=682085.81 Y=4166052.96	Π22 X=682093.19 Y=4166045.36
Α23 X=682090.87 Y=4166058.12	Π23 X=682101.73 Y=4166054.26
Α24 X=682085.78 Y=4166061.34	Π24 X=682098.01 Y=4166061.16
Α25 X=682091.16 Y=4166069.85	Π25 X=682112.37 Y=4166069.60
Α26 χ=682104.12 Y=4166076.29	Π26 X=682119.40 Y=4166081.79
Α27 X=682112.28 Y=4166088.80	Π27 X=682137.26 Y=4166095.63
Α28 X=682130.36 Y=4166102.95	Π28 X=682152.74 Y=4166103.51
Α29 X=682146.08 Y=4166111.61	Π29 X=682161.51 Y=4166111.61
Α30 X=682156.54 Y=4166120.66	Π30 X=682171.55 Y=4166114.05
Α31 X=68216486 Y=4166122.16	Π31 X=682188.91 Y=4166126.42
Α32 X=682182.83 Y=416613445	Π32 X=682198.32 Y=4166135.38
Α33 X=682190.51 Y=4166141.99	Π33 X=682229.14 Y=4166158.68
Α34 X=682225.00 Y=4166166.76	Π34 X=682249/22 Y=4166165.43
Α35 X=682243.05 Y=4166173.66	Π35 X=682258.61 Y=4166177.90
Α36 X=682252.28 Y=4166186.13	


Η Επιτροπή


Ο Πρόεδρος — Τα Μέλη


Ι. ΣΥΡΙΓΟΣ

ΑΝΑΣΤ. ΚΑΛΤΕΡΙΜΤΖΗΣ — ΒΑΣ. ΠΑΡΑΣΚΕΥΟΠΟΥΛΟΣ

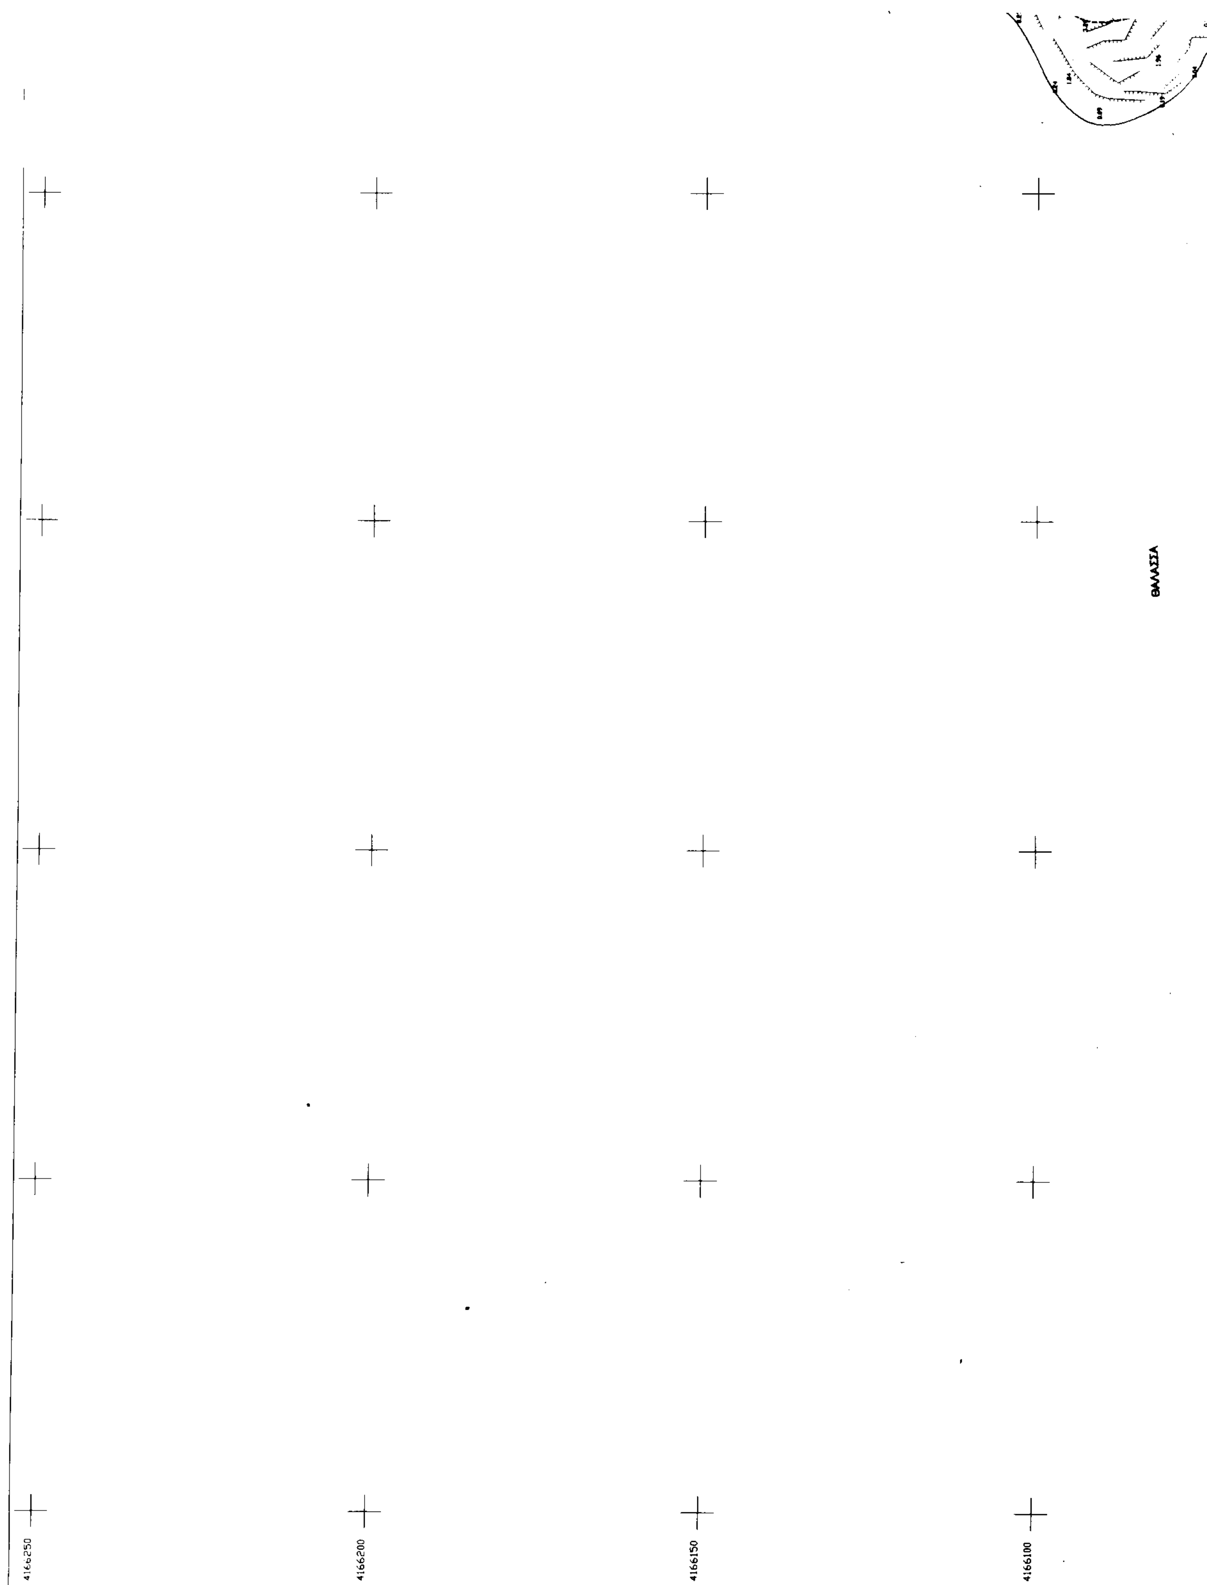
ΘΑΛΑΣΣΑ
4166250
4166200
4166150
4166100

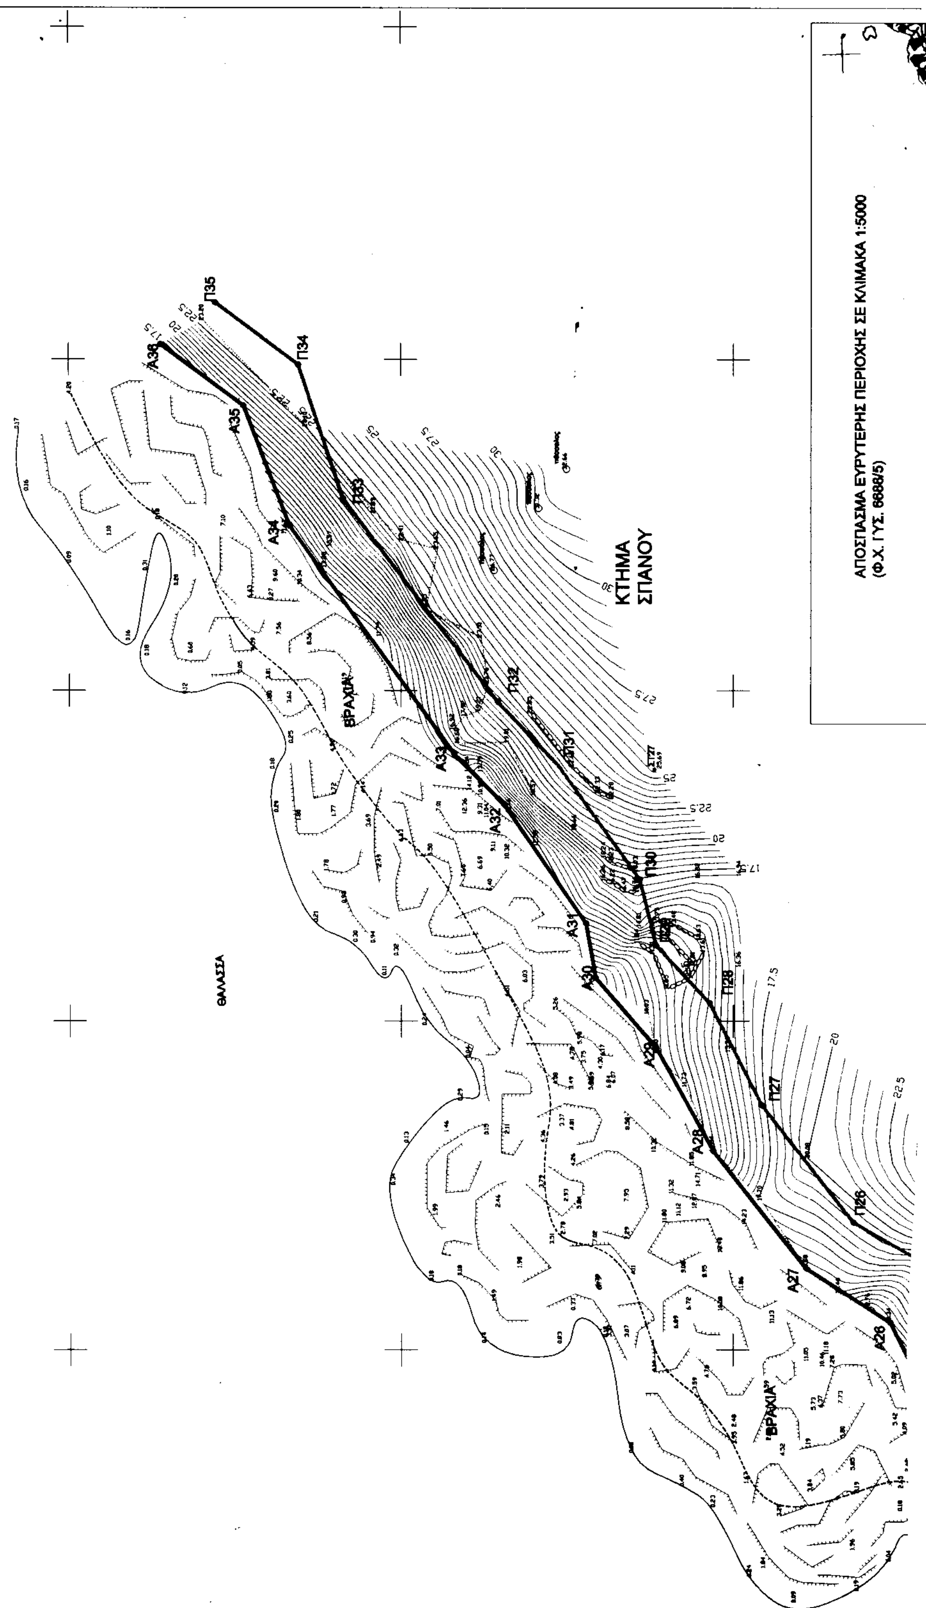
ΑΠΟΣΠΑΣΜΑ ΕΥΡΥΤΕΡΗΣ ΠΕΡΙΟΧΗΣ ΣΕ ΚΛΙΜΑΚΑ 1:5000
(Φ.Χ. ΓΥΣ. 6688/5)
ΚΤΗΜΑ
ΣΠΑΝΟΥ
ΒΡΑΧΙΑ
ΘΑΛΑΣΣΑ
ΒΡΑΧΙΑ
Π35
Π34
Π33
Π32
Π31
Π30
Π28
Π27
Π26
Α36
Α35
Α34
Α33
Α32
Α31
Α30
Α28
Α27
Α26

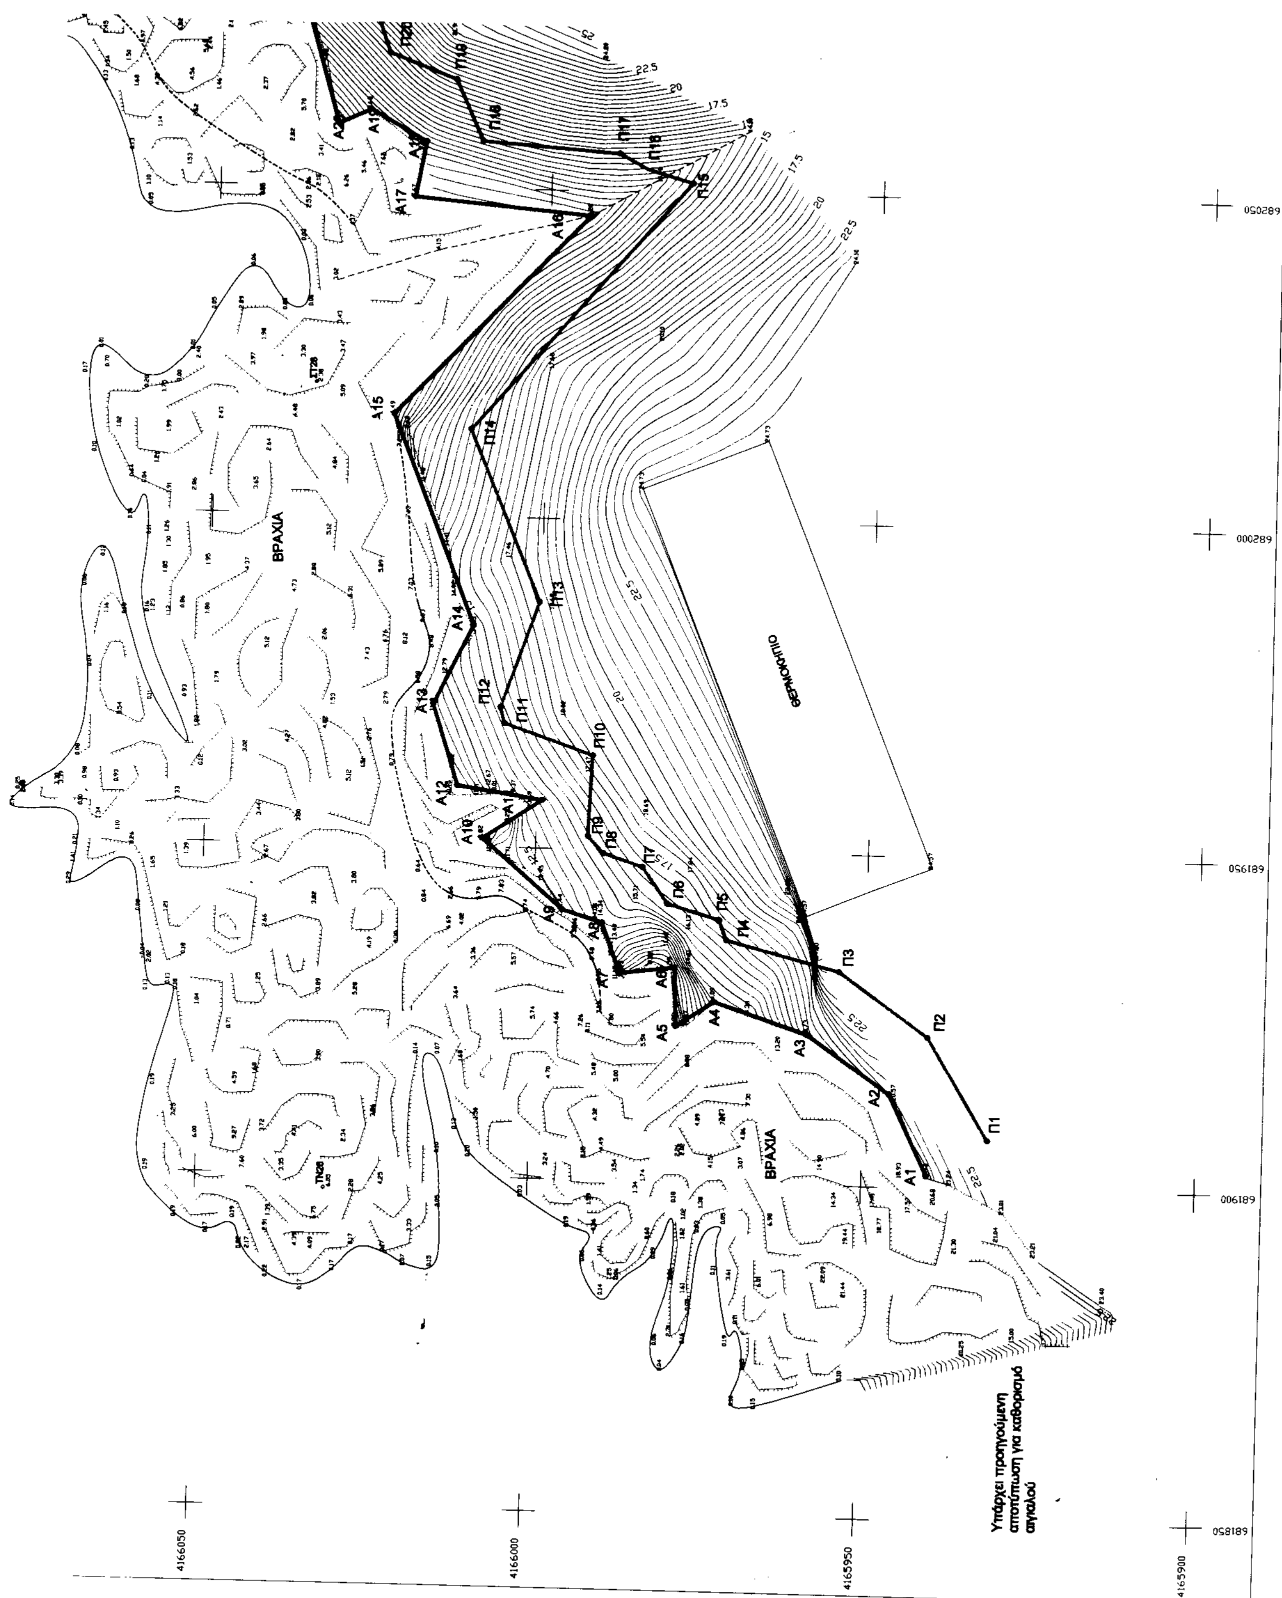
ΒΡΑΧΙΑ
ΒΡΑΧΙΑ
ΘΕΡΜΟΚΗΠΙΟ
Υπάρχει προηγούμενη αποτύπωση για καθορισμό αιγιαλού
Α1
Α2
Α3
Α4
Α5
Α6
Α7
Α8
Α9
Α10
Α12
Α13
Α14
Α15
Α16
Α17
Π1
Π2
Π3
Π4
Π5
Π6
Π7
Π8
Π9
Π10
Π11
Π12
Π13
Π14
Π15
Π16
Π17
Π18
Π19
4166050
4166000
4165950
4165900
681850
681900
681950
682000
682050

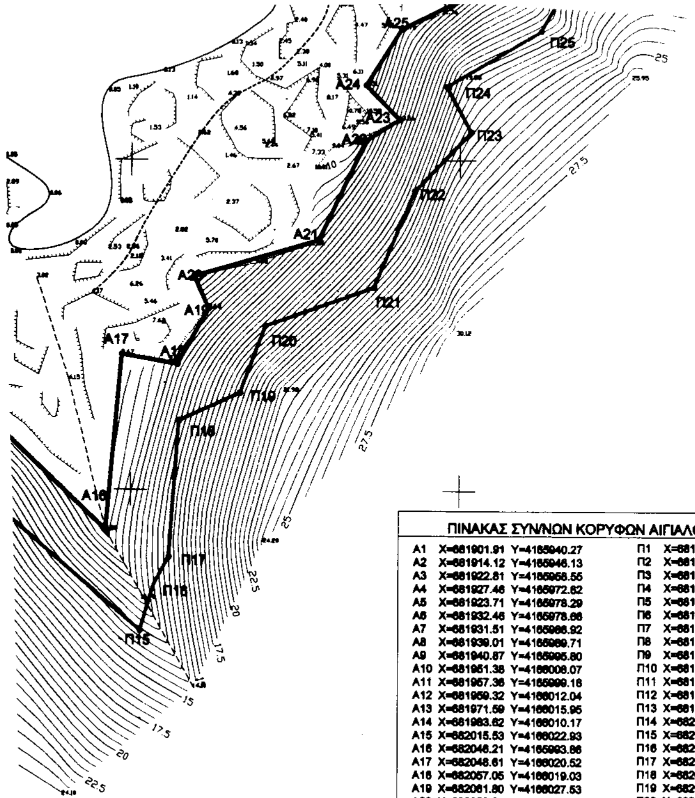


ΠΙΝΑΚΑΣ ΣΥΝ/ΝΩΝ ΚΟΡΥΦΩΝ ΑΙΓΙΑΛΟΥ ΚΑΙ ΠΑΡΑΛΙΑΣ

A1	X=681901.91	Y=4165940.27	Π1	X=681907.39	Y=4165931.23
A2	X=681914.12	Y=4165946.13	Π2	X=681922.88	Y=4165940.51
A3	X=681922.81	Y=4165958.55	Π3	X=681932.41	Y=4165953.98
A4	X=681927.46	Y=4165972.62	Π4	X=681936.82	Y=4165971.04
A5	X=681923.71	Y=4165978.29	Π5	X=681939.82	Y=4165972.17
A6	X=681932.46	Y=4165978.66	Π6	X=681942.08	Y=4165980.01
A7	X=681931.51	Y=4165986.92	Π7	X=681947.52	Y=4165983.85
A8	X=681939.01	Y=4165989.71	Π8	X=681949.49	Y=4165989.76
A9	X=681940.87	Y=4165995.80	Π9	X=681952.02	Y=4165992.19
A10	X=681951.38	Y=4166008.07	Π10	X=681964.32	Y=4165991.72
A11	X=681957.36	Y=4165999.16	Π11	X=681968.94	Y=4166005.17
A12	X=681959.32	Y=4166012.04	Π12	X=681971.28	Y=4166005.83
A13	X=681971.59	Y=4166015.95	Π13	X=681987.33	Y=4166000.30
A14	X=681983.62	Y=4166010.17	Π14	X=682013.37	Y=4166011.28
A15	X=682015.53	Y=4166022.93	Π15	X=682051.50	Y=4165978.70
A16	X=682046.21	Y=4165993.86	Π16	X=682063.57	Y=4165985.64
A17	X=682048.61	Y=4166020.52	Π17	X=682065.82	Y=4165989.86
A18	X=682057.05	Y=4166019.03	Π18	X=682057.33	Y=4166010.52
A19	X=682061.80	Y=4166027.53	Π19	X=682066.62	Y=4166014.74
A20	X=682059.60	Y=4166032.37	Π20	X=682070.46	Y=4166024.87
A21	X=682078.64	Y=4166037.90	Π21	X=682087.00	Y=4166030.73
A22	X=682085.81	Y=4166052.96	Π22	X=682093.19	Y=4166045.36
A23	X=682090.67	Y=4166056.12	Π23	X=682101.73	Y=4166054.26
A24	X=682085.78	Y=4166061.34	Π24	X=682098.01	Y=4166061.16
A25	X=682091.16	Y=4166069.85	Π25	X=682112.37	Y=4166069.60
A26	X=682104.12	Y=4166076.29	Π26	X=682119.40	Y=4166081.79
A27	X=682112.28	Y=4166088.80	Π27	X=682137.26	Y=4166095.63
A28	X=682130.36	Y=4166102.95	Π28	X=682152.74	Y=4166103.51
A29	X=682146.08	Y=4166111.61	Π29	X=682161.51	Y=4166111.61
A30	X=682156.54	Y=4166120.66	Π30	X=682171.55	Y=4166114.05
A31	X=682164.86	Y=4166122.16	Π31	X=682188.91	Y=4166126.42
A32	X=682182.83	Y=4166134.45	Π32	X=682198.32	Y=4166135.38
A33	X=682190.51	Y=4166141.99	Π33	X=682229.14	Y=4166158.68
A34	X=682225.00	Y=4166166.76	Π34	X=682249.22	Y=4166165.43
A35	X=682243.05	Y=4166173.66	Π35	X=682258.81	Y=4166177.90
A36	X=682252.28	Y=4166186.13			

ΥΠΟΜΝΗΜΑ:

Ακτογραμμή
Κύρια Καμπύλη
Δευ/σα Καμπύλη
Ξερολιθιά
Φρεάτι
Πόδι

682050 682100 682150 682200

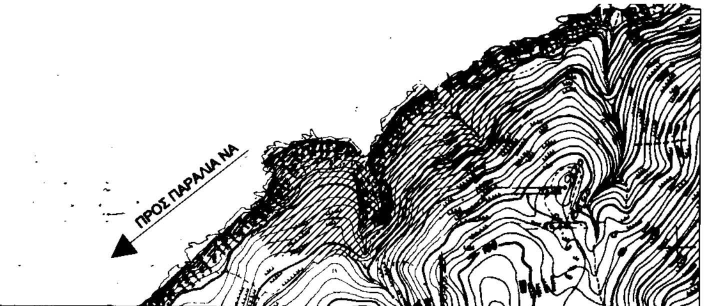

ΤΟΠΟΓΡΑΦΙΚΟ ΔΙΑΓΡΑΜΜΑ
ΚΑΘΟΡΙΣΜΟΥ ΟΡΙΩΝ ΑΙΓΙΑΛΟΥ - ΠΑΡΑΛΙΑΣ

ΠΕΡΙΟΧΗ:	Νάς
ΚΟΙΝΟΤΗΤΑ:	Ραχών
ΕΠΑΡΧΙΑ:	Ικαρία
ΝΟΜΟΣ:	Σάμου
ΚΤΗΜΑΤΙΚΗ ΥΠΗΡΕΣΙΑ	Σάμου

ΕΘΝΙΚΟ ΤΥΠΟΓΡΑΦΕΙΟ
Για τεχνικούς λόγους στο σχεδιάγραμμα έγινε σμίκρυνση κατά ποσοστό %

ΜΕΛΕΤΗ: ΤΑΧΥΜΕΤΡΙΚΗ ΑΠΟΤΥΠΩΣΗ ΠΕΡΙΟΧΗΣ
ΓΙΑ ΤΟΝ ΚΑΘΟΡΙΣΜΟ ΑΙΓΙΑΛΟΥ - ΠΑΡΑΛΙΑΣ

ΜΕΛΕΤΗΤΕΣ: Ε. Κάτσαρος - Γ. Γιαννίρης
ΑΚΑΔΗΜΙΑΣ 63 τηλ: 3302759, fax: 3811237

ΓΙΑΝΝΗΣ Κ. ΓΙΑΝΝΙΡΗΣ
ΑΓΡΟΝΟΜΟΣ - ΤΟΠΟΓΡΑΦΟΣ ΜΗΧΑΝΙΚΟΣ Ε. Μ. Π.
MSc ΦΩΤΟΓΡΑΜΜΕΤΡΙΑΣ U.N.B. ΚΑΝΑΔΑ
ΜΕΛΟΣ Τ.Ε.Ε. ΑΡΙΘ. ΜΗΤΡΩΟΥ: 17483
ΑΚΑΔΗΜΙΑΣ 63 106 78 ΑΘΗΝΑ ΤΗΛ.: 3302-759, 3811-237

Τριγωνομετρική εξάρτηση	ΚΡΑΤΙΚΟ ΔΙΚΤΥΟ
Υψομετρική εξάρτηση	ΚΡΑΤΙΚΟ ΔΙΚΤΥΟ
Υψομετρική αφετηρία	ΜΕΣΗ ΣΤΑΘΜΗ ΘΑΛΑΣΣΑΣ
Προβολικό Σύστημα	ΕΓΣΑ 87

ΚΛΙΜΑΚΑ 1:500 ΙΣΟΔΙΑΣΤΑΣΗ: 0.50m

Σάμος 19-5-99 ελέγχθηκε για την ακρίβεια της αποτύπωσης κατά το εφικτό Αθήνα Αύγουστος 1998
Ο Δ/ντής
Ευρίγος
Πολ. Μηχανικός

ΥΠΟΜΝΗΜΑ: Το παρόν τοπογραφικό διάγραμμα συνοδεύει την από 19 - 5 - 99 έκθεση καθορισμού αιγιαλού και παραλίας της επιτροπής καθορισμού Αιγιαλού και Παραλίας της (άρθρο 100 Π.Δ. 984/1988)

(κόκκινη) οριογραμμή Αιγιαλού
(κίτρινη) οριογραμμή Παραλίας

Αποφαίνεται ότι δεν υφίσταται παλαιός αιγιαλός και ότι μόνο στη ζώνη παραλίας υπάρχουν κτίσματα τα οποία δεν εξαιρούνται.

Ο πρόεδρος — Η Επιτροπή — Τα μέλη

Αναστ. Καλτεομπτζής

Αριθ. 77 (2)

Άρση κήρυξης έκτασης ως αναδασωτέας στη θέση ΒΑΘΕΙΑ περιφέρειας δημ. διαμερίσματος Σελασσίας Δήμου Οινούντος Ν. Λακωνίας.

Ο ΓΕΝΙΚΟΣ ΓΡΑΜΜΑΤΕΑΣ ΠΕΡΙΦΕΡΕΙΑΣ ΠΕΛΟΠΟΝΝΗΣΟΥ

Έχοντας υπόψη :

1.Τις διατάξεις των άρθρων 3 8 παρ.1, 41 παρ. 1 και 44 παρ. 3 του Ν. 998/7 9 "Περί προστασίαςτων δασών και δασικών εν γένει εκτάσεων της χώρας".

2. Τις διατάξεις του Ν. 2503/97 "Διοίκηση, οργάνωση, στελέχωση της Περιφέρειας , ρύθμιση θεμάτων για την τοπική αυτοδιοίκηση και άλλες διατάξεις.

3. Τις γενικές αρχές περί ανακλήσεως διοικητικών πράξεων.

4. Την απόφαση του Υφ/γού Γεωργίας αριθμ. 86004/1637/4-6-87 με την οποία έγινε αποδεκτή η γνωμοδότηση υπ' αριθμ. 417/87 της Συνέλευσης των προϊσταμένων των Νομικών Δ/νσεων σχετικά με την άρση κήρυξης εκτάσεων ως αναδασωτέων.

5.Την απόφαση του Γεν. Γραμματέα Περιφέρειας Πελοποννήσου αριθμ. 5872/29.8.97 "Τοποθέτηση Προϊσταμένων Δ/νσεων Υπηρεσιών Περιφέρειας Πελοποννήσου και εξουσιοδότηση υπογραφής".

6. Την απόφαση του Νομάρχη Λακωνίας αριθμ. 2095/19-10-1988 με την οποία έχει κηρυχθεί αναδασωτέα εντός της έκτασης των 10.500 στρεμμάτων και έκταση 108 στρεμμάτων στη θέση "Βάθεια " δημ. διαμερίσματος Σελασσίας Δήμου Οινούντος, προκειμένου να αποκατασταθεί με φυσική αναγέννηση , η δασική βλάστηση που καταστράφηκε από πυρκαγιά.

7. Την αναφορά του Δασαρχείου Σπάρτης αριθμ 15 4/2-2-2 000 από την οποία προκύπτει ότι έχει αποκατασταθεί η προτέρα υπάρχουσα δασική βλάστηση στην υπόψη δημόσια δασική έκταση των 108 στρεμμάτων και προτείνεται η άρση του χαρακτηρισμού της ως αναδασωτέας που έγινε με την απόφαση του Νομάρχη Λακωνίας αριθμ 2095/19-10-1988.

8. Το γεγονός ότι η προϋπάρχουσα δασική βλάστηση αποκαταστάθηκε φυσιολογικά σε όλη την έκταση των 108 στρεμμάτων που έχει κηρυχθεί αναδασωτέα με την απόφαση του Νομάρχη Λακωνίας αριθμ. 2095/1988

9. Το γεγονός ότι έχει επιτευχθεί ο σκοπός της κήρυξης της υπόψη έκτασης ως αναδασωτέας και είναι ανάγκη να γίνει άρση της απόφασης του Νομάρχη Λακωνίας αριθμ. 2095/1988 καθ' ό μέρος αφορά την έκταση των 108 στρεμμάτων, για να προχωρήσει η διαδικασία παραχώρησης δημόσιας δασ. έκτασης για τη δημιουργία και λειτουργία αθλητικών εγκαταστάσεων από τον Δήμο Οινούντος σύμφωνα με τις κείμενες σχετικές νομοθετικές διατάξεις, αποφασίζουμε:


α) Αίρουμε τη κηρύξεως ως αναδασωτέας της έκτασης των 108 στρεμμάτων στη θέση «ΒΑΘΕΙΑ» Περιφέρειας δημ. διαμερίσματος Σελασσίας Δήμου Οινούντος που έγινε με την απόφαση του Νομάρχη Λακωνίας αριθμ. 2095/1988 όπως αυτή ορίζεται στο τοπογραφικό διάγραμμα κλίμακας 1:1000 του αρχιτέκτονα - μηχανικού ΚΩΣΤΑ ΠΑΥΛΗ, έχει θεωρηθεί από το Δασαρχείο Σπάρτης την 12/7/99 και αποτελεί αναπόσπαστο μέρος της αναφοράς του αριθμ. 154/2000 που εμφανίζεται με στοιχεία ΕΖΗΘΕ στο απόσπασμα χάρτου Σπάρτης (ΓΥΣ 1977) κλίμακος 1:50.000 και αποτελεί αναπόσπαστο μέρος της παρούσης.

β) Από τις διατάξεις της απόφασης αυτής δεν προκαλείται δαπάνη σε βάρος του Κρατικού Προϋπολογισμού.

Η απόφαση αυτή να δημοσιευθεί στην Εφημερίδα της Κυβερνήσεως.

Σπάρτη, 4 Φεβρουαρίου 2000

Με εντολή Γενικού Γραμματέα Περιφέρειας
Ο Διευθυντής Δασών Λακωνίας
ΓΡΗΓΟΡΙΟΣ ΠΑΠΑΪΩΑΝΝΟΥ

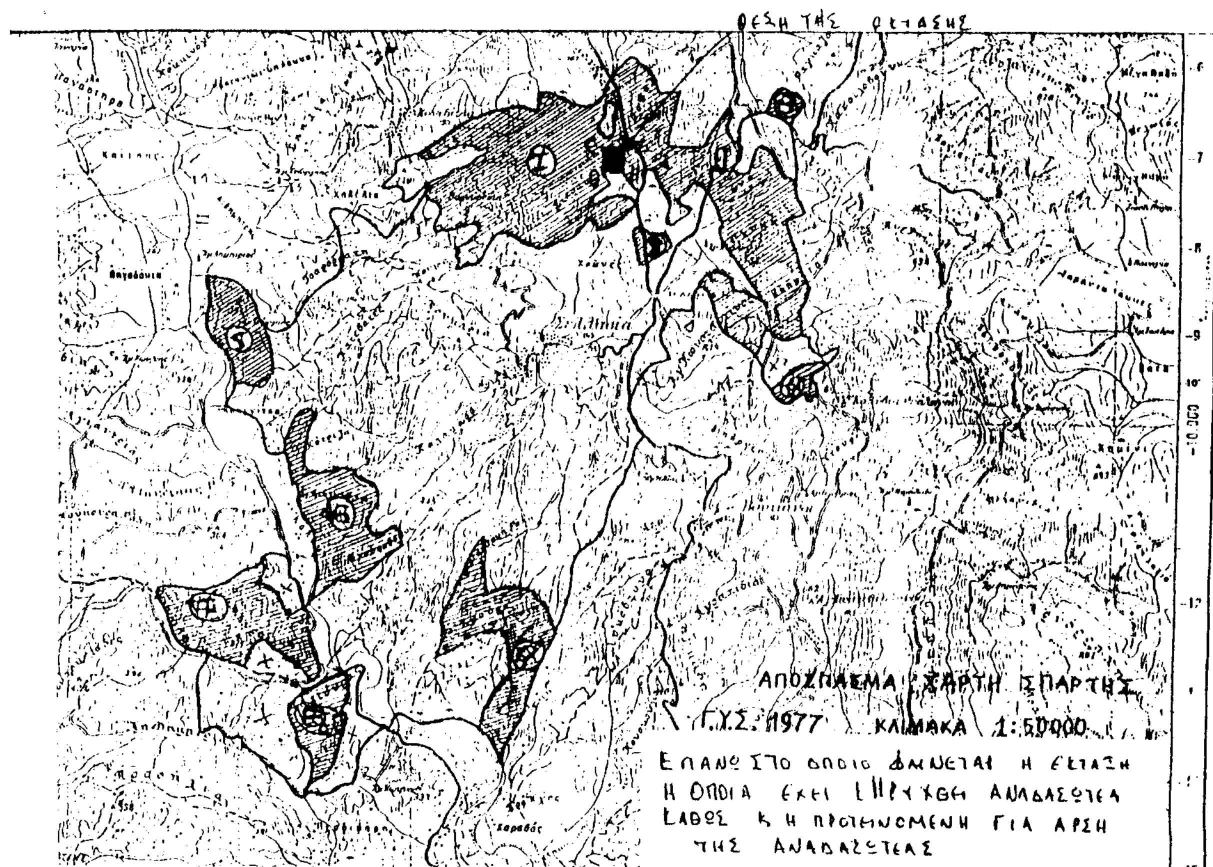

Ανήκει στην απόφασή μας αριθμ. 77/2000

ΥΠΟΜΝΗΜΑ

(γραμμοσκιασμένο) Έκταση που έχει κηρυχθεί αναδασωτέα. Εμβαδόν 10.500 στρ.

(μαύρο) Έκταση που προτείνεται να αρθεί η αναδάσωση. Εμβαδόν 1086 στρ.

ΕΘΝΙΚΟ ΤΥΠΟΓΡΑΦΕΙΟ
Για τεχνικούς λόγους στο σχεδιάγραμμα έγινε σμίκρυνση κατά ποσοστό 58 %

Σπάρτη 1-2-2000

Ο Συντάξας

Γεώργιος Σμυρνιός
Δασολόγος

ΘΕΩΡΗΘΗΚΕ

Ο Δασάρχης Σπάρτης